



Marktgemeinde Rauris

Marktgemeinde Rauris | Marktstraße 30 | A-5661 Rauris

Rauris, am 22.09.2022

2022 EAP 101 /IG

Betrifft: Geschwindigkeitsbeschränkung „Hundsdorfweg und Hundsdorfstraße“

Verordnung

Auf Grundlage des Beschlusses des Gemeindevorstandes vom 31.08.2022 wird gem. §§ 43, 44 und 94d Straßenverkehrsordnung 1960 idgF iVm § 53 Absatz 1 und 2 der Salzburger Gemeindeordnung 2019 idgF nachstehende **Verordnung** erlassen:

Auf der Gemeindestraße „Hundsdorfstraße“ – Abschnitt Abzweigung L112 (Rauriser Landesstraße) im Bereich „Objekt Kumming Hundsdorfstraße 10“ bis unmittelbar nach dem Wohnhaus „Langreiter Objekt Hundsdorfstraße 80“ wird eine **Geschwindigkeitsbeschränkung von 30 km/h** verordnet.

Auf der Gemeindestraße „Hundsdorfweg“ – nach Einfahrt Gewerbegebiet Objekt Hundsdorfweg 6 bis Einmündung in Hundsdorfstraße wird eine **Geschwindigkeitsbeschränkung von 30 km/h** verordnet.

Der Straßenabschnitt ist im Lageplan (1:7500), welcher einen integrierten Bestandteil dieser Verordnung bildet, eingetragen.

Folgende Verkehrszeichen gem. § 52 lit a Z 10a und Z 10b StVO sind anzubringen:

- 1) Verkehrszeichen gem. § 52 lit a Z 10a rechtsseitig unmittelbar nach der Abzweigung von der L 112 (Rauriser Landesstraße) im Bereich „Objekt Kumming Hundsdorfstraße 10. Auf der Rückseite ist das Verkehrszeichen gem. § 52 lit a Z 10b anzubringen.
- 2) Verkehrszeichen gem. § 52 lit a Z 10a rechtsseitig nach der Abzweigung von der L 112 (Rauriser Landesstraße) ca. 40 m vor dem Wohnhaus Langreiter Objekt Hundsdorfstraße 80 Auf der Rückseite ist das Verkehrszeichen gem. § 52 lit a Z 10b anzubringen.
- 3) Verkehrszeichen gem. § 52 lit a Z 10a rechtsseitig nach der Abzweigung von der L 112 (Rauriser Landesstraße) unmittelbar nach der Einfahrt Gewerbegebiet Objekt Hundsdorfweg 6. Auf der Rückseite ist das Verkehrszeichen gem. § 52 lit a Z 10b anzubringen.

Inkrafttreten: Tag der Kundmachung

Rechtgrundlagen: § 43 Abs. 1 lit b Z 1 Straßenverkehrsordnung 1960 – StVO

Der Bürgermeister:
Peter Loitfellner



Angeschlagen am: 22.09.2022 Abgenommen am: 07.10.2022
--

Anlage: Übersichtsplan 1:7500 „Hundsdorfweg und Hundsdorfstraße“ vom 21.09.2022

Ergeht an:

- 1) Gemeindebauhof mit Anordnung um Anbringung der Verkehrszeichen und Übermittlung des entsprechenden Aktenvermerks über die Anbringung
- 2) Polizeiinspektion Taxenbach
- 3) Amt der Salzburger Landesregierung Abt.6 (Mitteilung gem. § 53 Abs. 6 Gemeindeordnung 2019)
- 4) Gemeindeinformation

Legende


 **Digitale Katastralmappe**
DKM Grundstücke

Verordnungsbereich

Übersichtslageplan Hundsdorfweg und Hundsdorfstraße

RW: 423140/ HW: 234015

RW: 424723/ HW: 234015

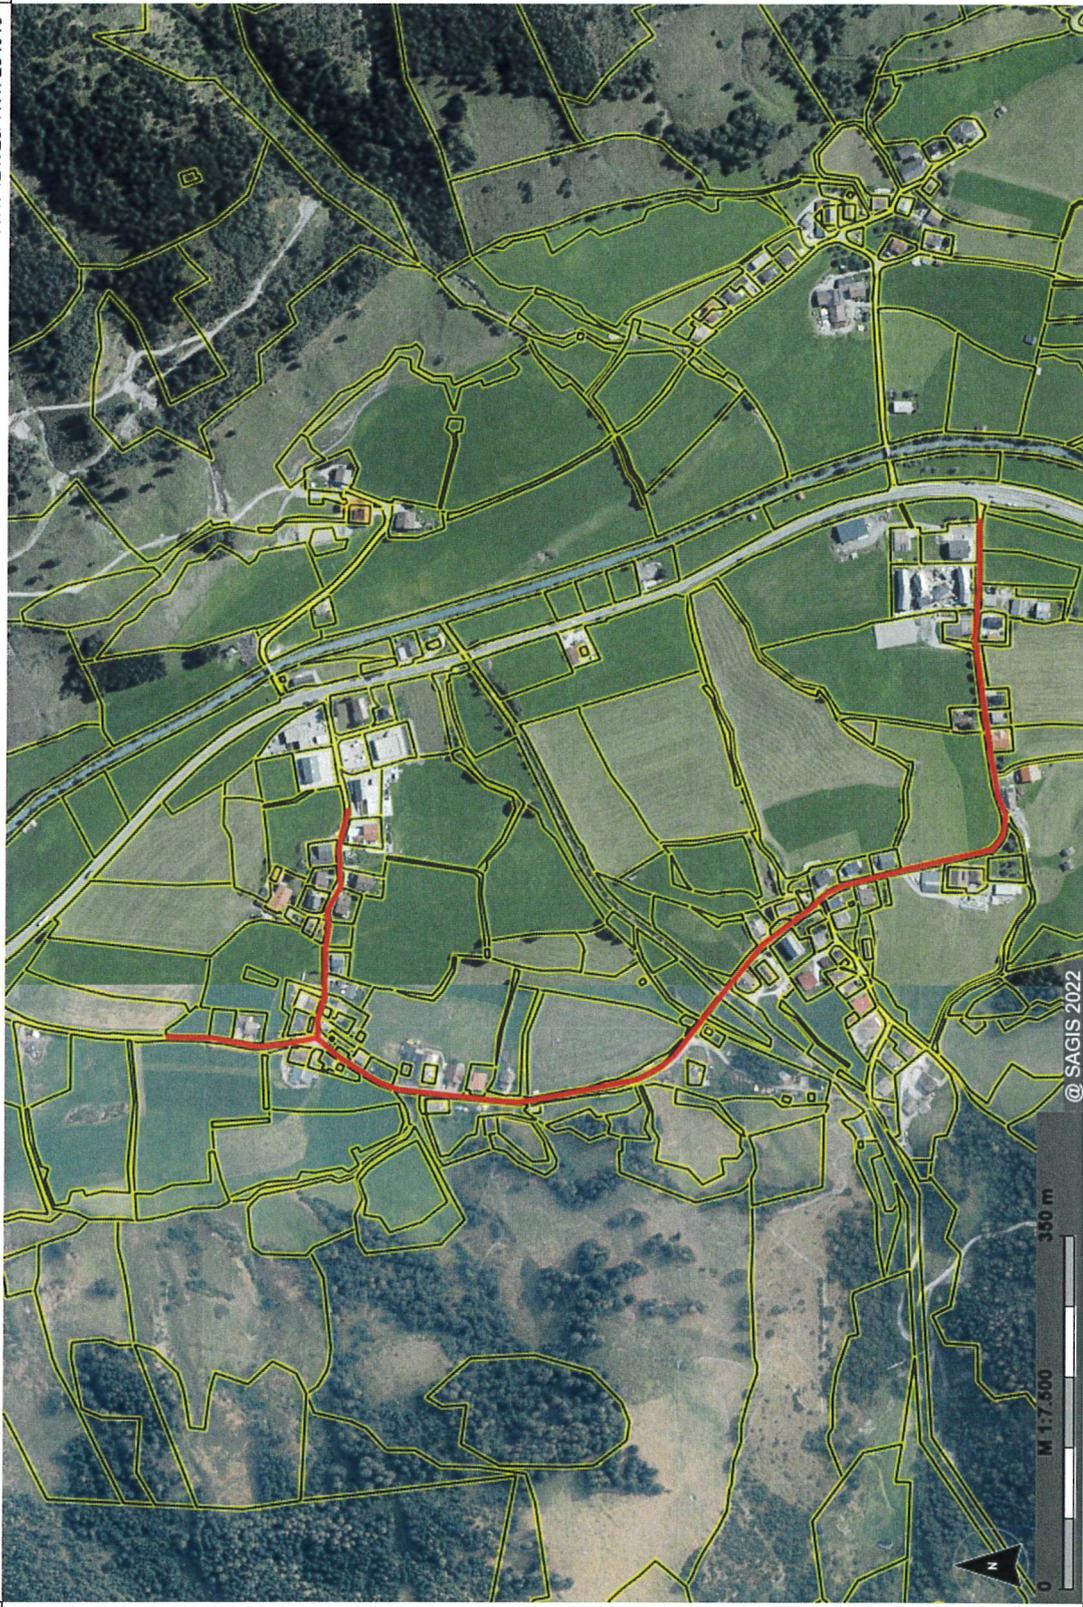

@ SAGIS 2022

RW: 423140/ HW: 232941

RW: 424723/ HW: 232941

Verwendung: SVO 30 km/h Beschränkung
Bearbeiter: Isabell Gruber
Karte erstellt am: 21.09.2022
Koordinatensystem: BMN M31
Quellen: SAGIS, LFRZ, BEV
Österreichisches Adressregister